

現況求積図

江戸川区春江町五丁目27番3、27番77

縮尺1:100







求積表

地番	A 有効宅地部分			
NO	Xn	Yn	Yn+1-Yn-1	Xn · (Yn+1-Yn-1)
SB1	-35809.742	3719.258	-13.333	477451.290086
SB2	-35817.875	3720.002	7.808	-279665.968000
K6	-35817.163	3727.066	7.145	-255913.629635
K5	-35818.142	3727.147	7.117	-254917.716614
SB4	-35817.519	3734.183	6.188	-221638.807572
SB3	-35808.367	3733.335	-14.925	534439.877475
		合計		-244.954260
		合計面積		122.4771300
		面積		122.47 m ²

地番	B 西側協定通路部分			
NO	Xn	Yn	Yn+1-Yn-1	Xn · (Yn+1-Yn-1)
K1	-35809.937	3717.267	-1.246	44619.181502
K7	-35818.076	3718.012	2.735	-97962.437860
SB2	-35817.875	3720.002	1.246	-44629.072250
SB1	-35809.742	3719.258	-2.735	97939.644370
		合計		-32.684238
		合計面積		16.3421190
		面積		16.34 m ²

地番	C 東側協定通路部分			
NO	Xn	Yn	Yn+1-Yn-1	Xn · (Yn+1-Yn-1)
SB3	-35808.367	3733.335	-1.143	40928.963481
SB4	-35817.519	3734.183	2.841	-101757.571479
K4	-35817.342	3736.176	1.447	-51827.693874
K3	-35811.458	3735.630	-0.850	30439.739300
K2	-35808.172	3735.326	-2.295	82179.754740
		合計		-36.807832
		合計面積		18.4039160
		面積		18.40 m ²

総合計面積	157.22 31650 m ²
登記簿地積合計	153 m ²
差	+4.22 m ²

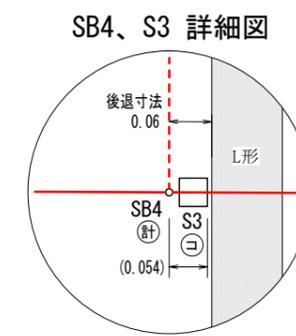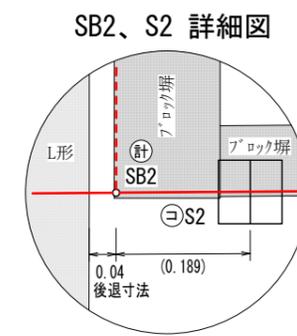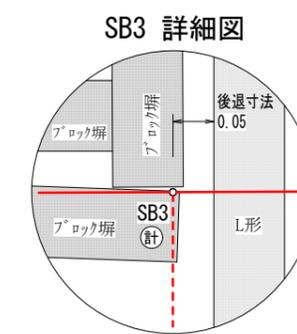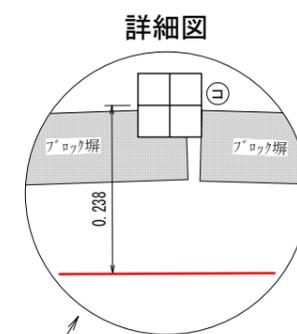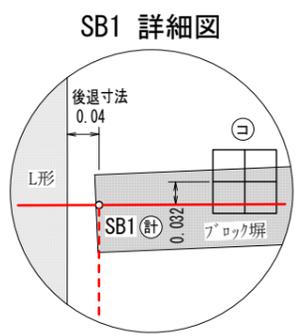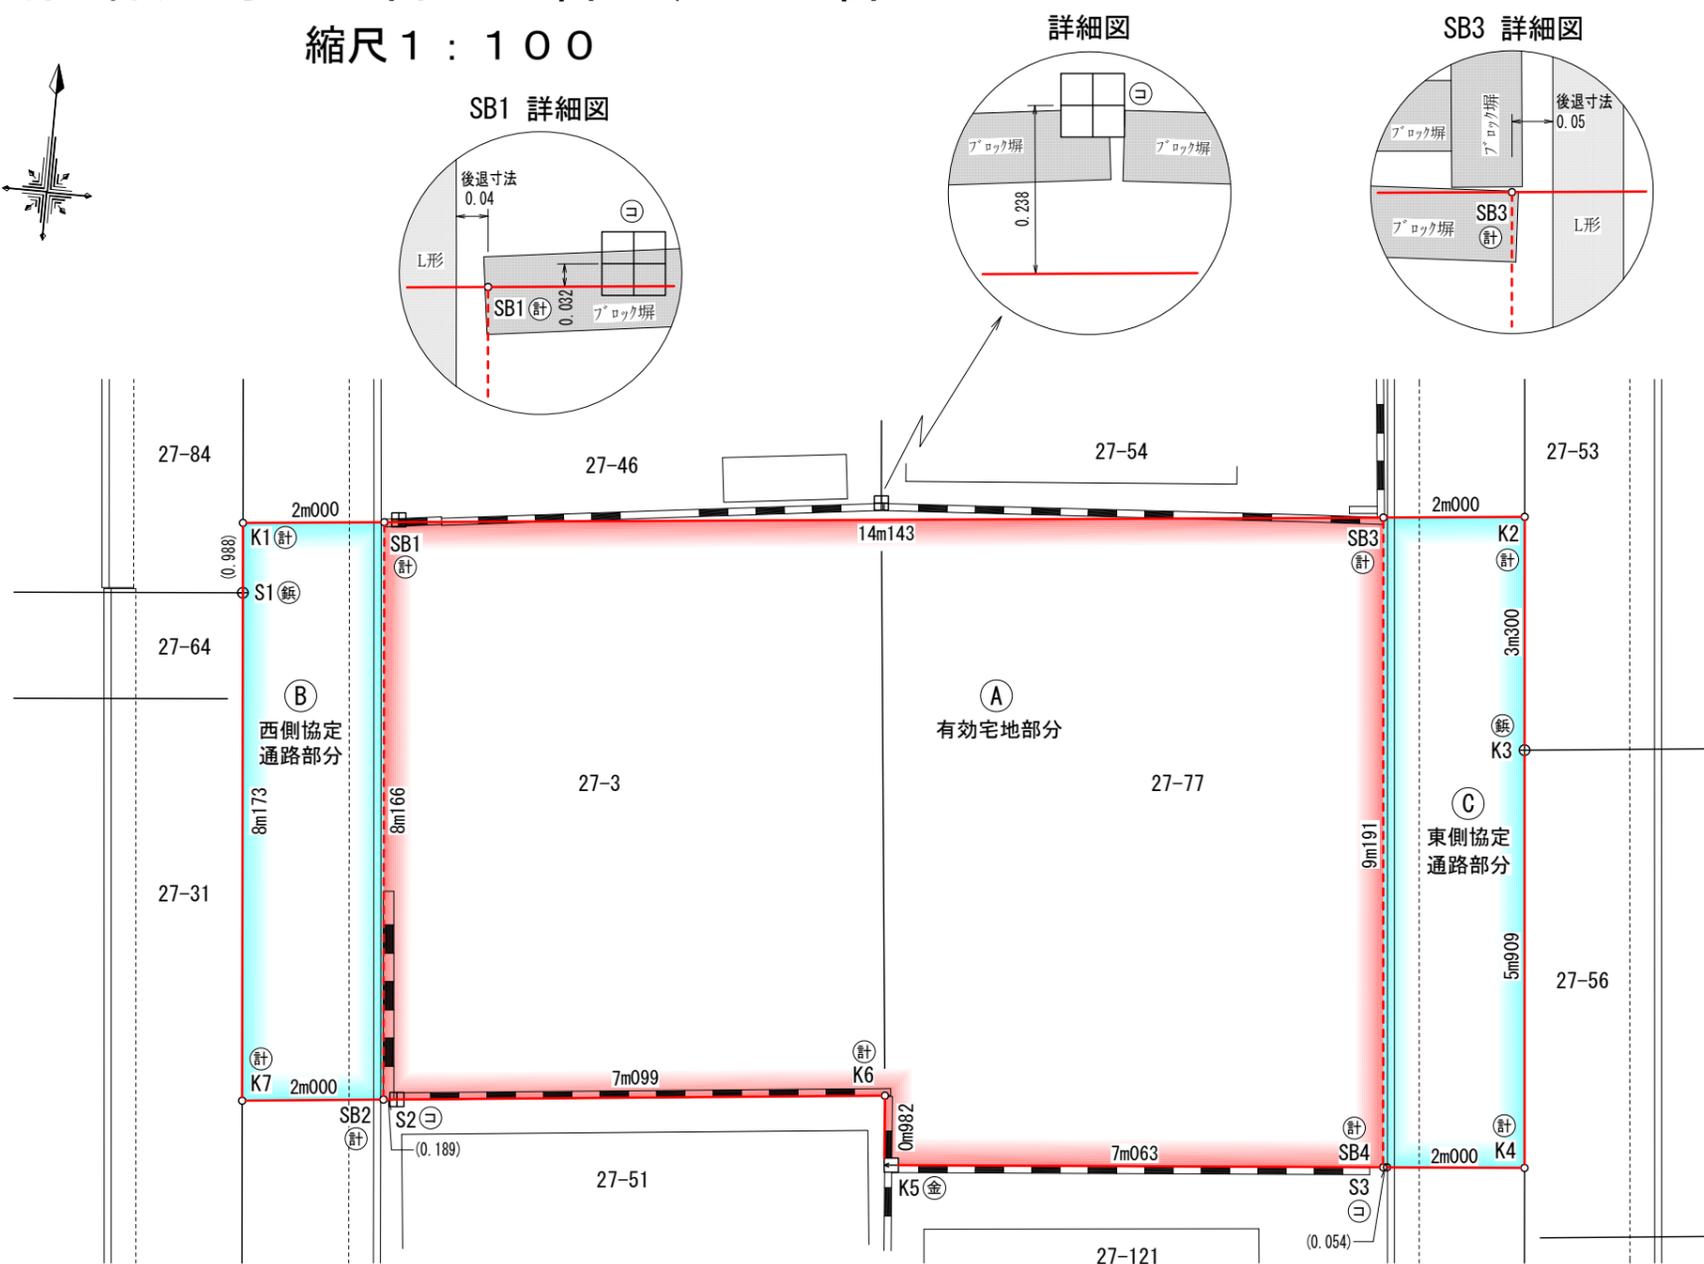

凡例

種類	種類
(金)	金属標
(石)	コンクリート杭
(鉄)	鉄
(石)	石杭
(計)	計算点

- ※ 本図境界線は、既存境界標及び現況構築物の実測による推定線であるため、隣接地との境界確認により、辺長及び面積が変更となる可能性があります。
- ※ 本図中、K1、S1、K7は、同一直線上の点です。
- ※ 本図中、K2、K3、K4は、同一直線上の点です。
- ※ 本図中、K1、SB1、SB3、K2は、同一直線上の点です。
- ※ 本図中、K7、SB2、S2、K6は、同一直線上の点です。
- ※ 本図中、K5、SB4、S3、K4は、同一直線上の点です。

図面名	現況求積図		
所在	江戸川区春江町五丁目27番3、27番77		
縮尺	1/100	原図番号	
測量年月日	令和 5年 12月 13日		
作成年月日	令和 5年 12月 19日		
作成者	東京都江戸川区西一之江一丁目17番1号 土地家屋調査士法人 川村登記測量事務所 代表社員 川村 健 法人届出番号 01-0086		